


LIMITE DE PROPRIETE

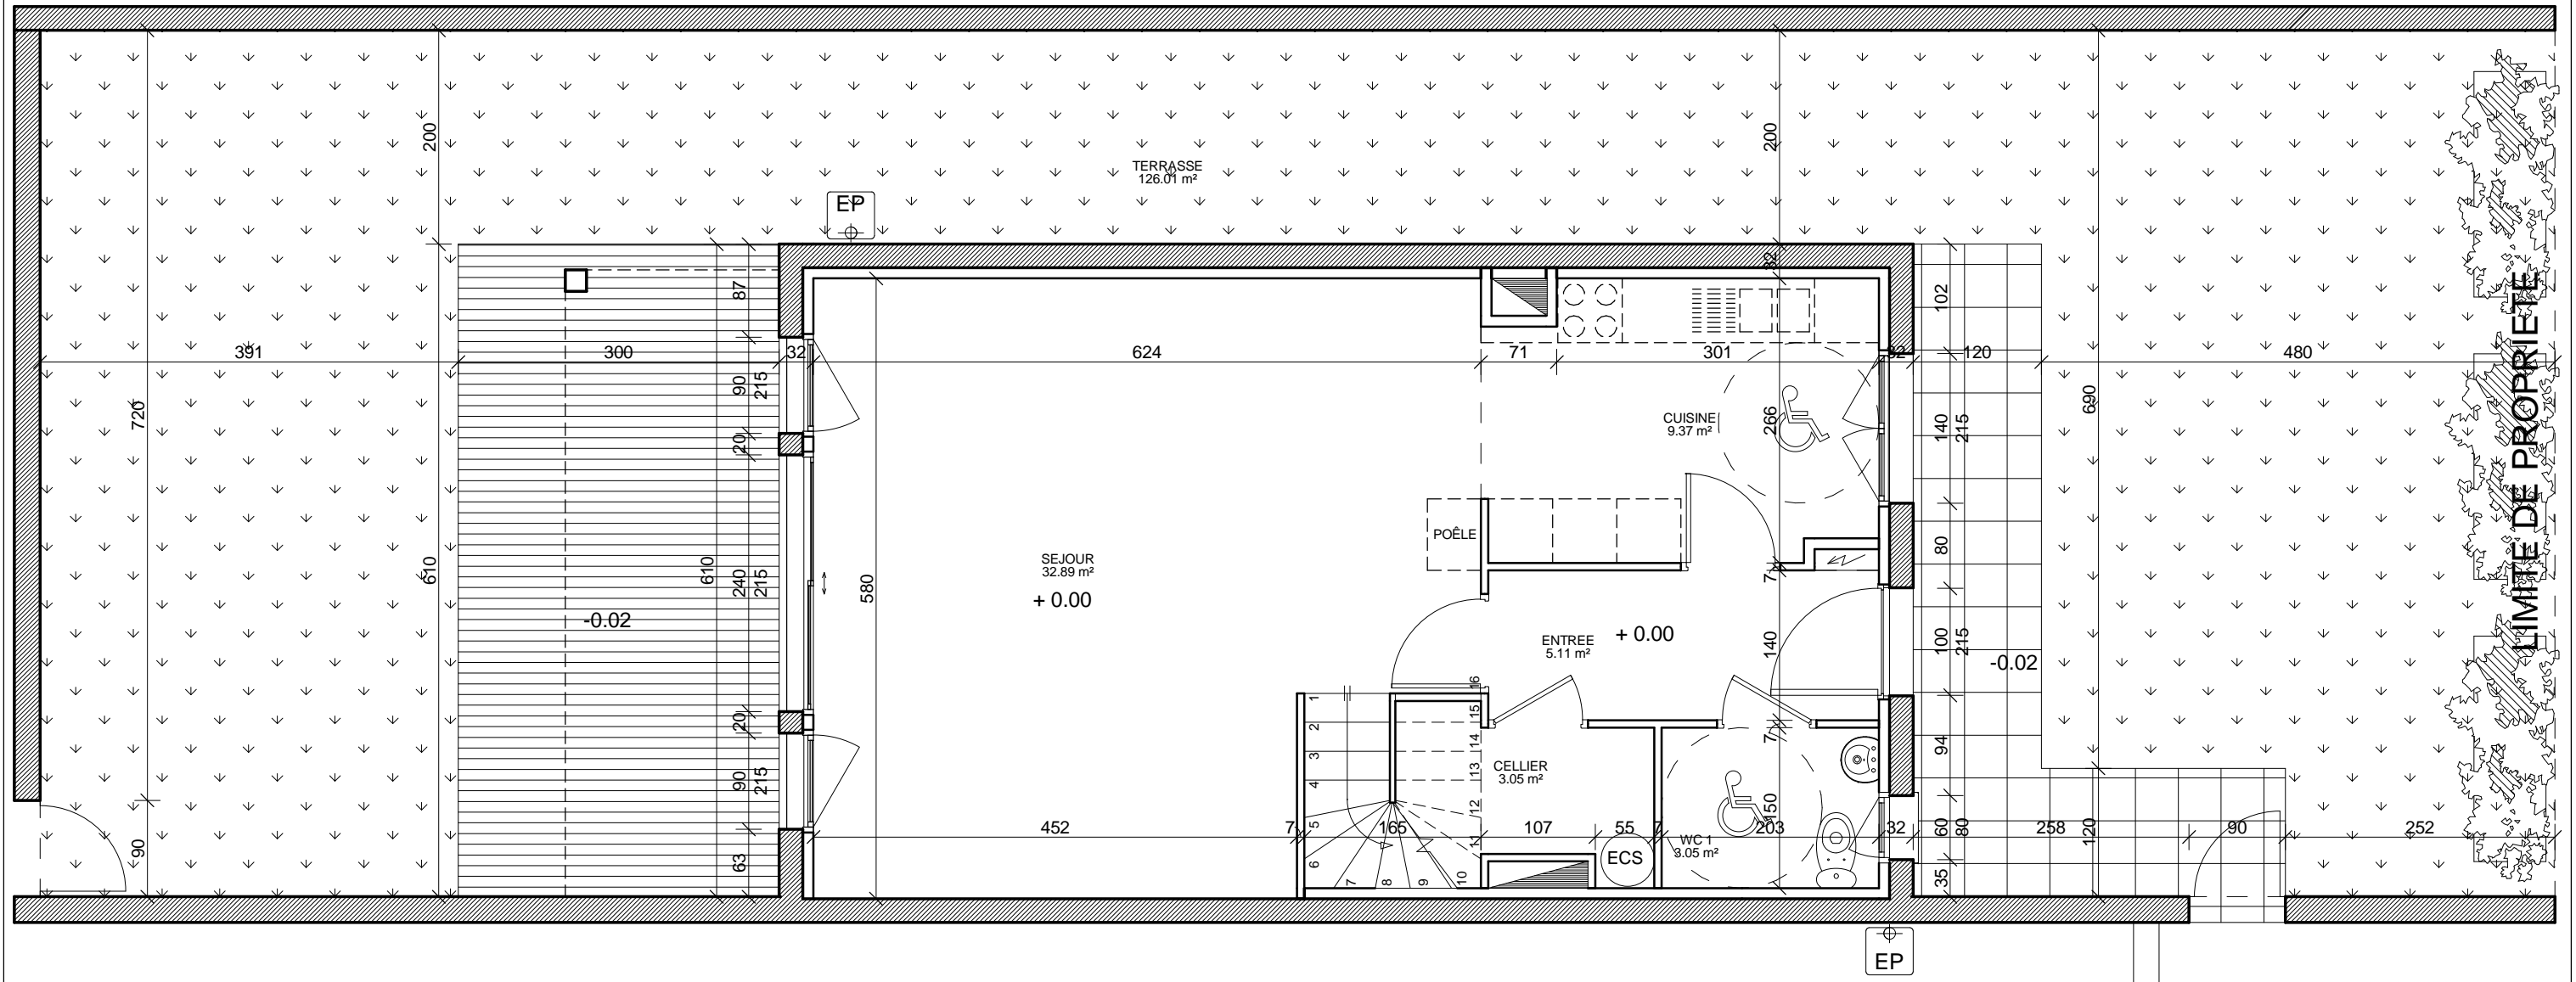

SURFACES HABITABLES


RDC	
ENTREE	5.11 m ²
SEJOUR	32.89 m ²
CUISINE	9.37 m ²
WC 1	3.05 m ²
CELLIER	3.05 m ²

SURFACES HABITABLES


R+1	
CHAMBRE 1	12.28 m ²
CHAMBRE 2	12.72 m ²
CHAMBRE 3	11.56 m ²
SALLE DE BAINS	4.12 m ²
SALLE D'EAU	4.99 m ²
WC2	1.45 m ²
DGT	4.40 m ²
Total:	104.99 m²

BALCONS / TERRASSE

RDC	
TERRASSE	126.01 m ²
R+1	
BALCON	5.04 m ²
Total:	131.05 m²

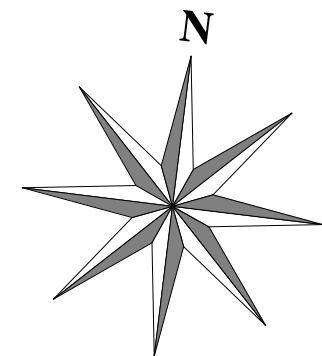

La réalisation de cette opération est soumise à l'obtention des autorisations administratives
Plans de vente susceptibles de subir des modifications dues à des impératifs techniques ou administratifs.

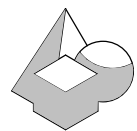

Maître d'Oeuvre :
Cabinet d'Architecte
Pierre COUTEAU Architecte DPLG
"Bi Ahizpa" RN 10 - 19, Avenue du Maréchal Soutl
64100 BAYONNE



Maitre d'Ouvrage:
SCCV " Le Belvédère"
Gérant Belin Promotion
64200 BIARRITZ
Tel : 05 59 25 57 77

**PLANS DE
VENTE**

MAISON A - RDC

Date :
29 SEPTEMBRE 2008
Echelle :
1 : 60

n° plan
01